



LANGSDOORSTREDE OP HARTSCHIP

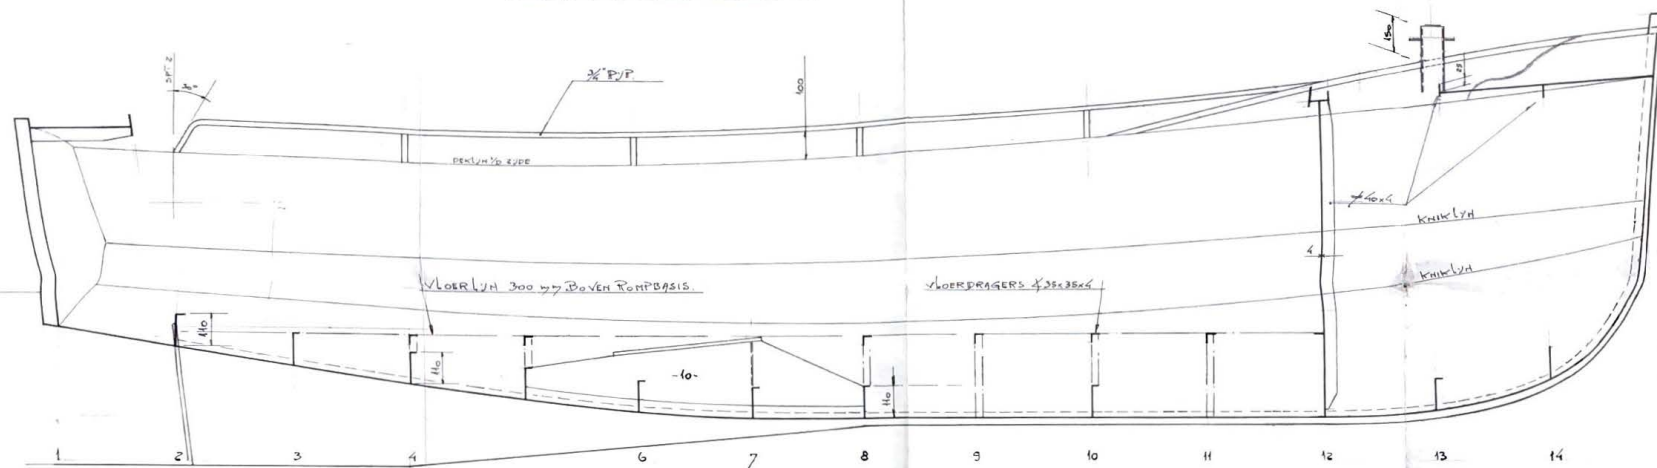

Voor achterstevensche en motorfundatie zie aparte tekening

SPANTAFSTAND 400mm

DEK OVERSIK 40 TOY BUITENVAAT HUIDDEPL

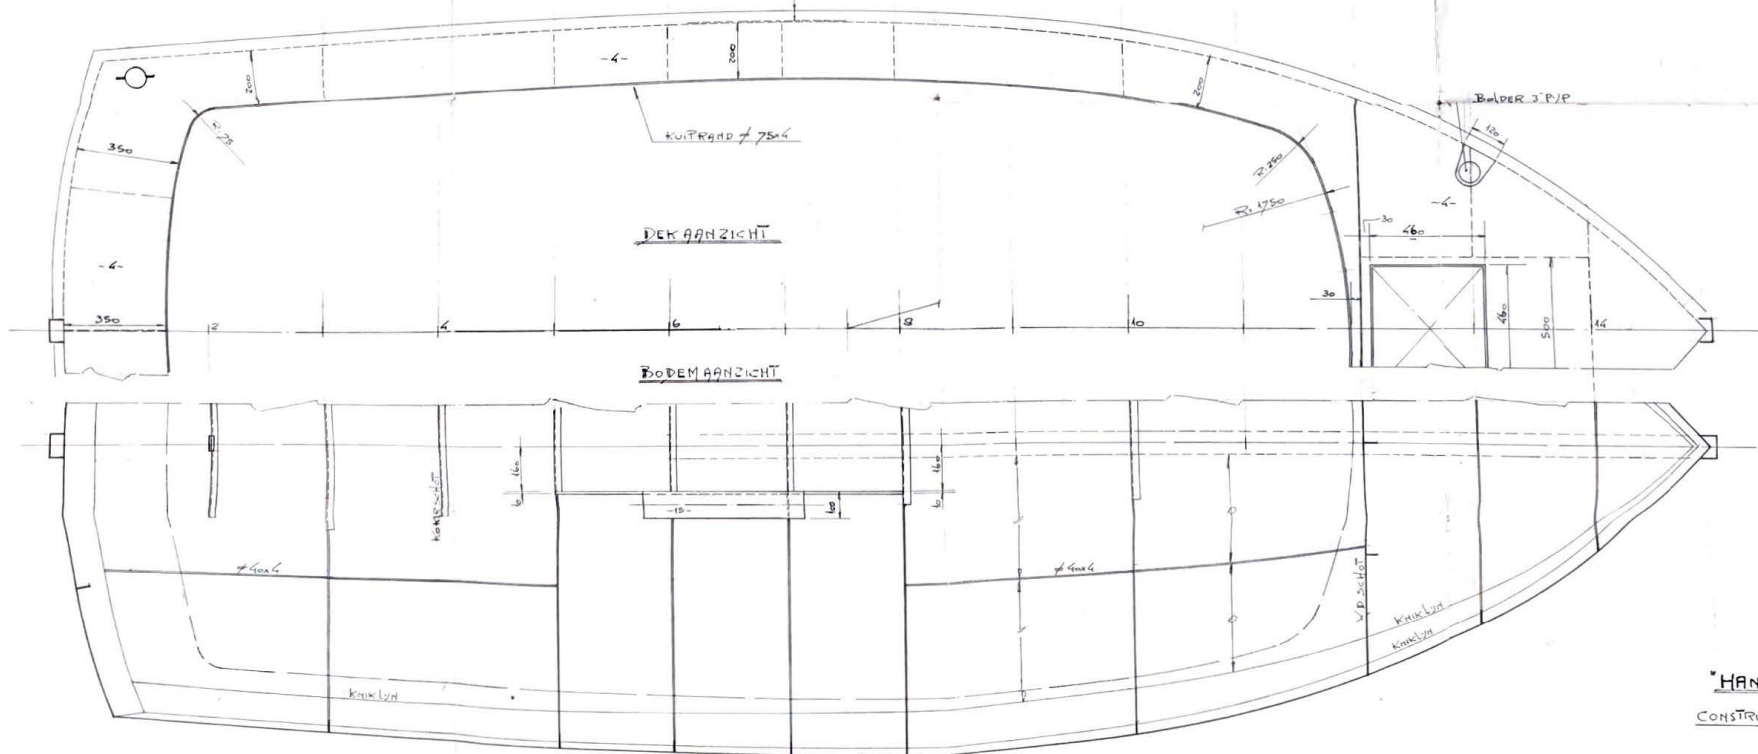

**"HANZE sloep 580"**  
CONSTRUCTIE - LANGSDOORSTREDE  
SCHAAL 1:10

**K.P. KORNAAT-YACHTDESIGN**  
DE LIER

